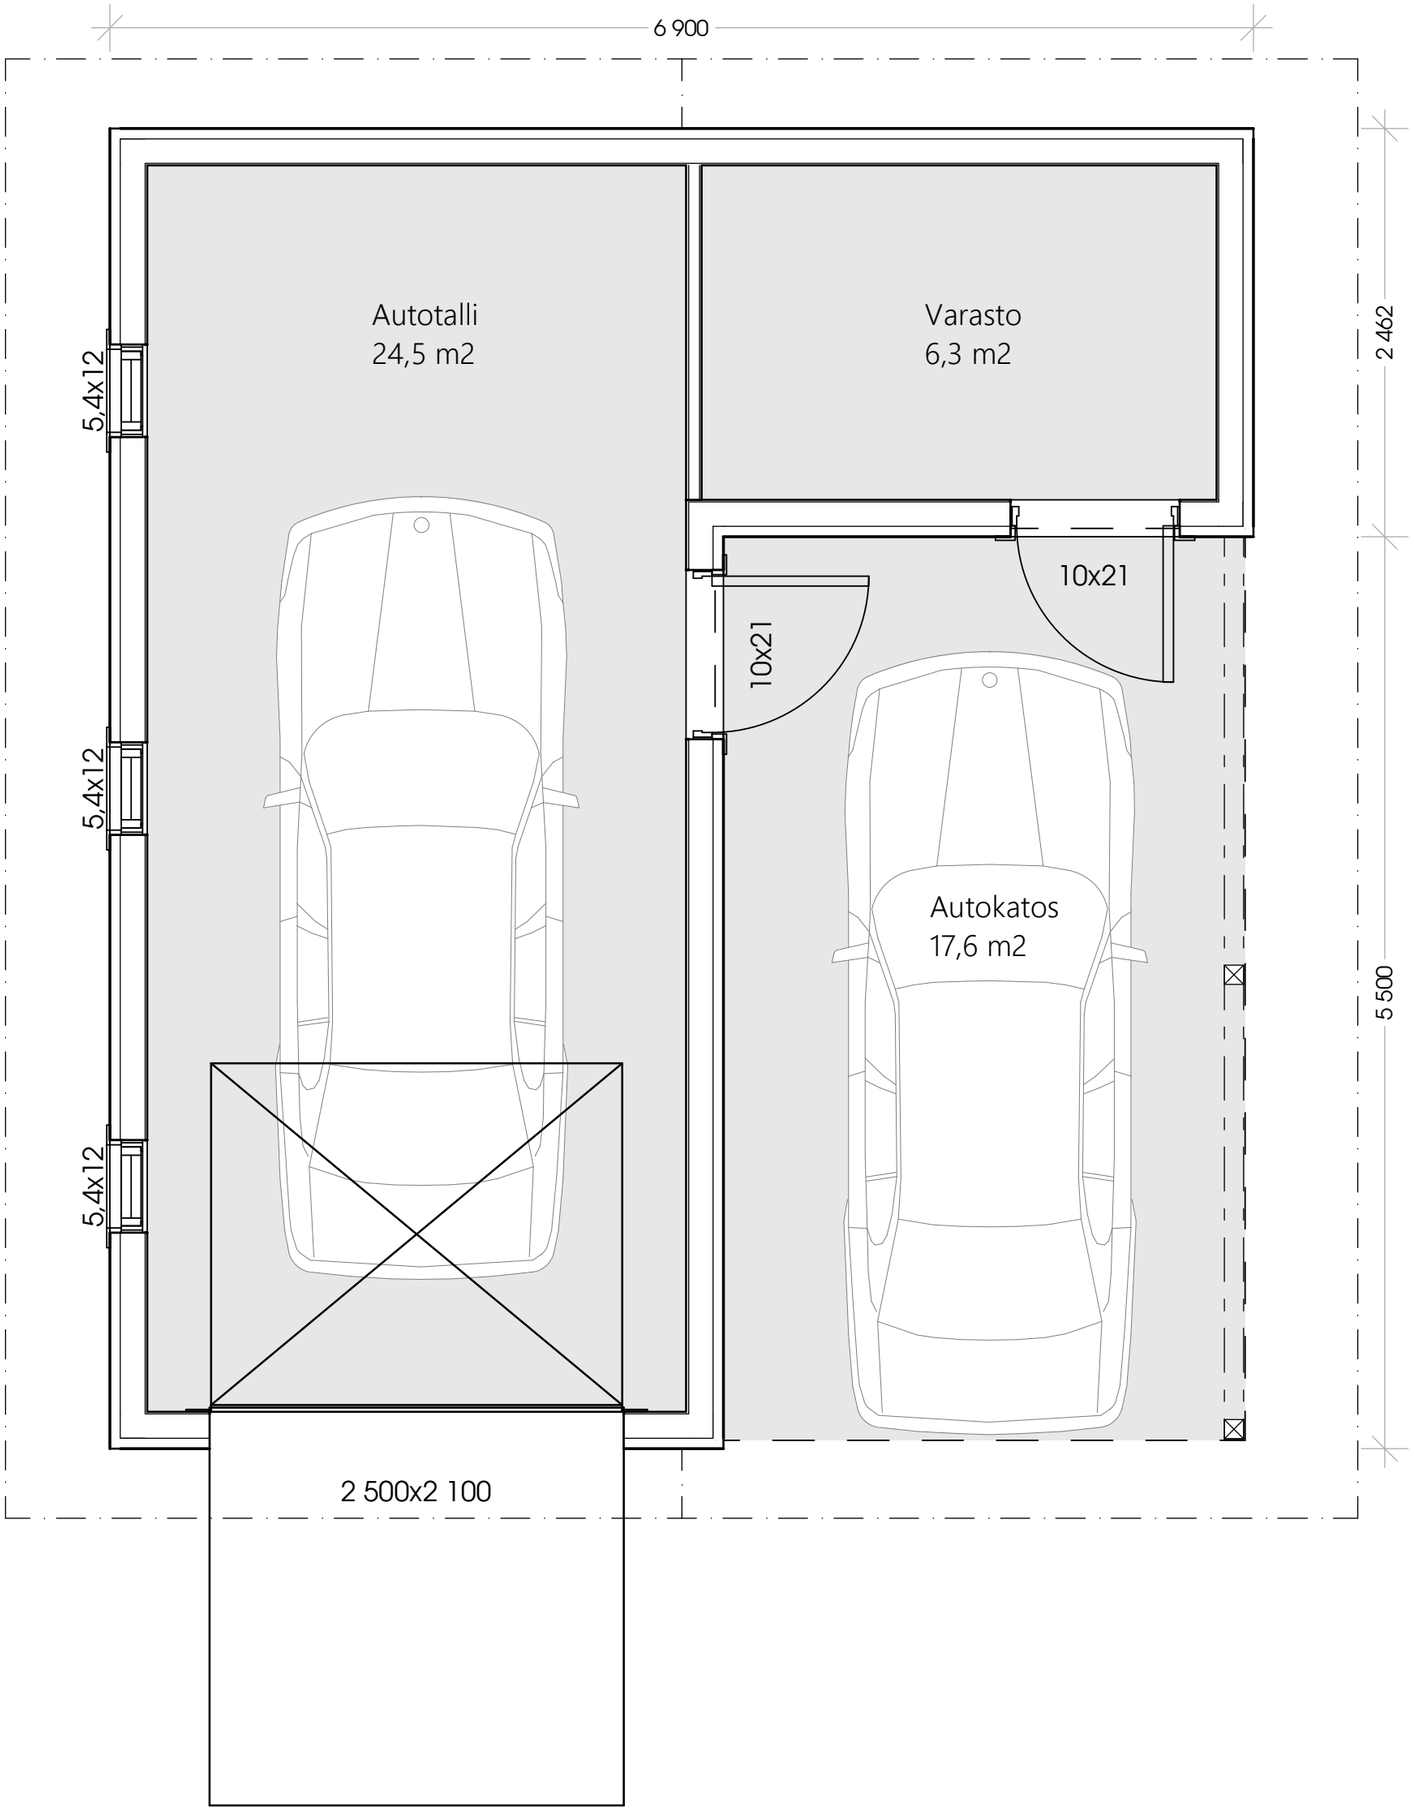
6 900
2 462
5 500
Autotalli
24,5 m2
Varasto
6,3 m2
Autokatos
17,6 m2
5,4x12
5,4x12
5,4x12
10x21
10x21
2 500x2 100