

9 000 (Sisämitta 8 364)

8 180 (Sisämitta 7 544)

11,4x14

11,4x14

11,4x14

11,4x14

11,4x14

5,4x14


5,4x14

10x21

5,4x14

5,4x14

11,4x12
Klinterä

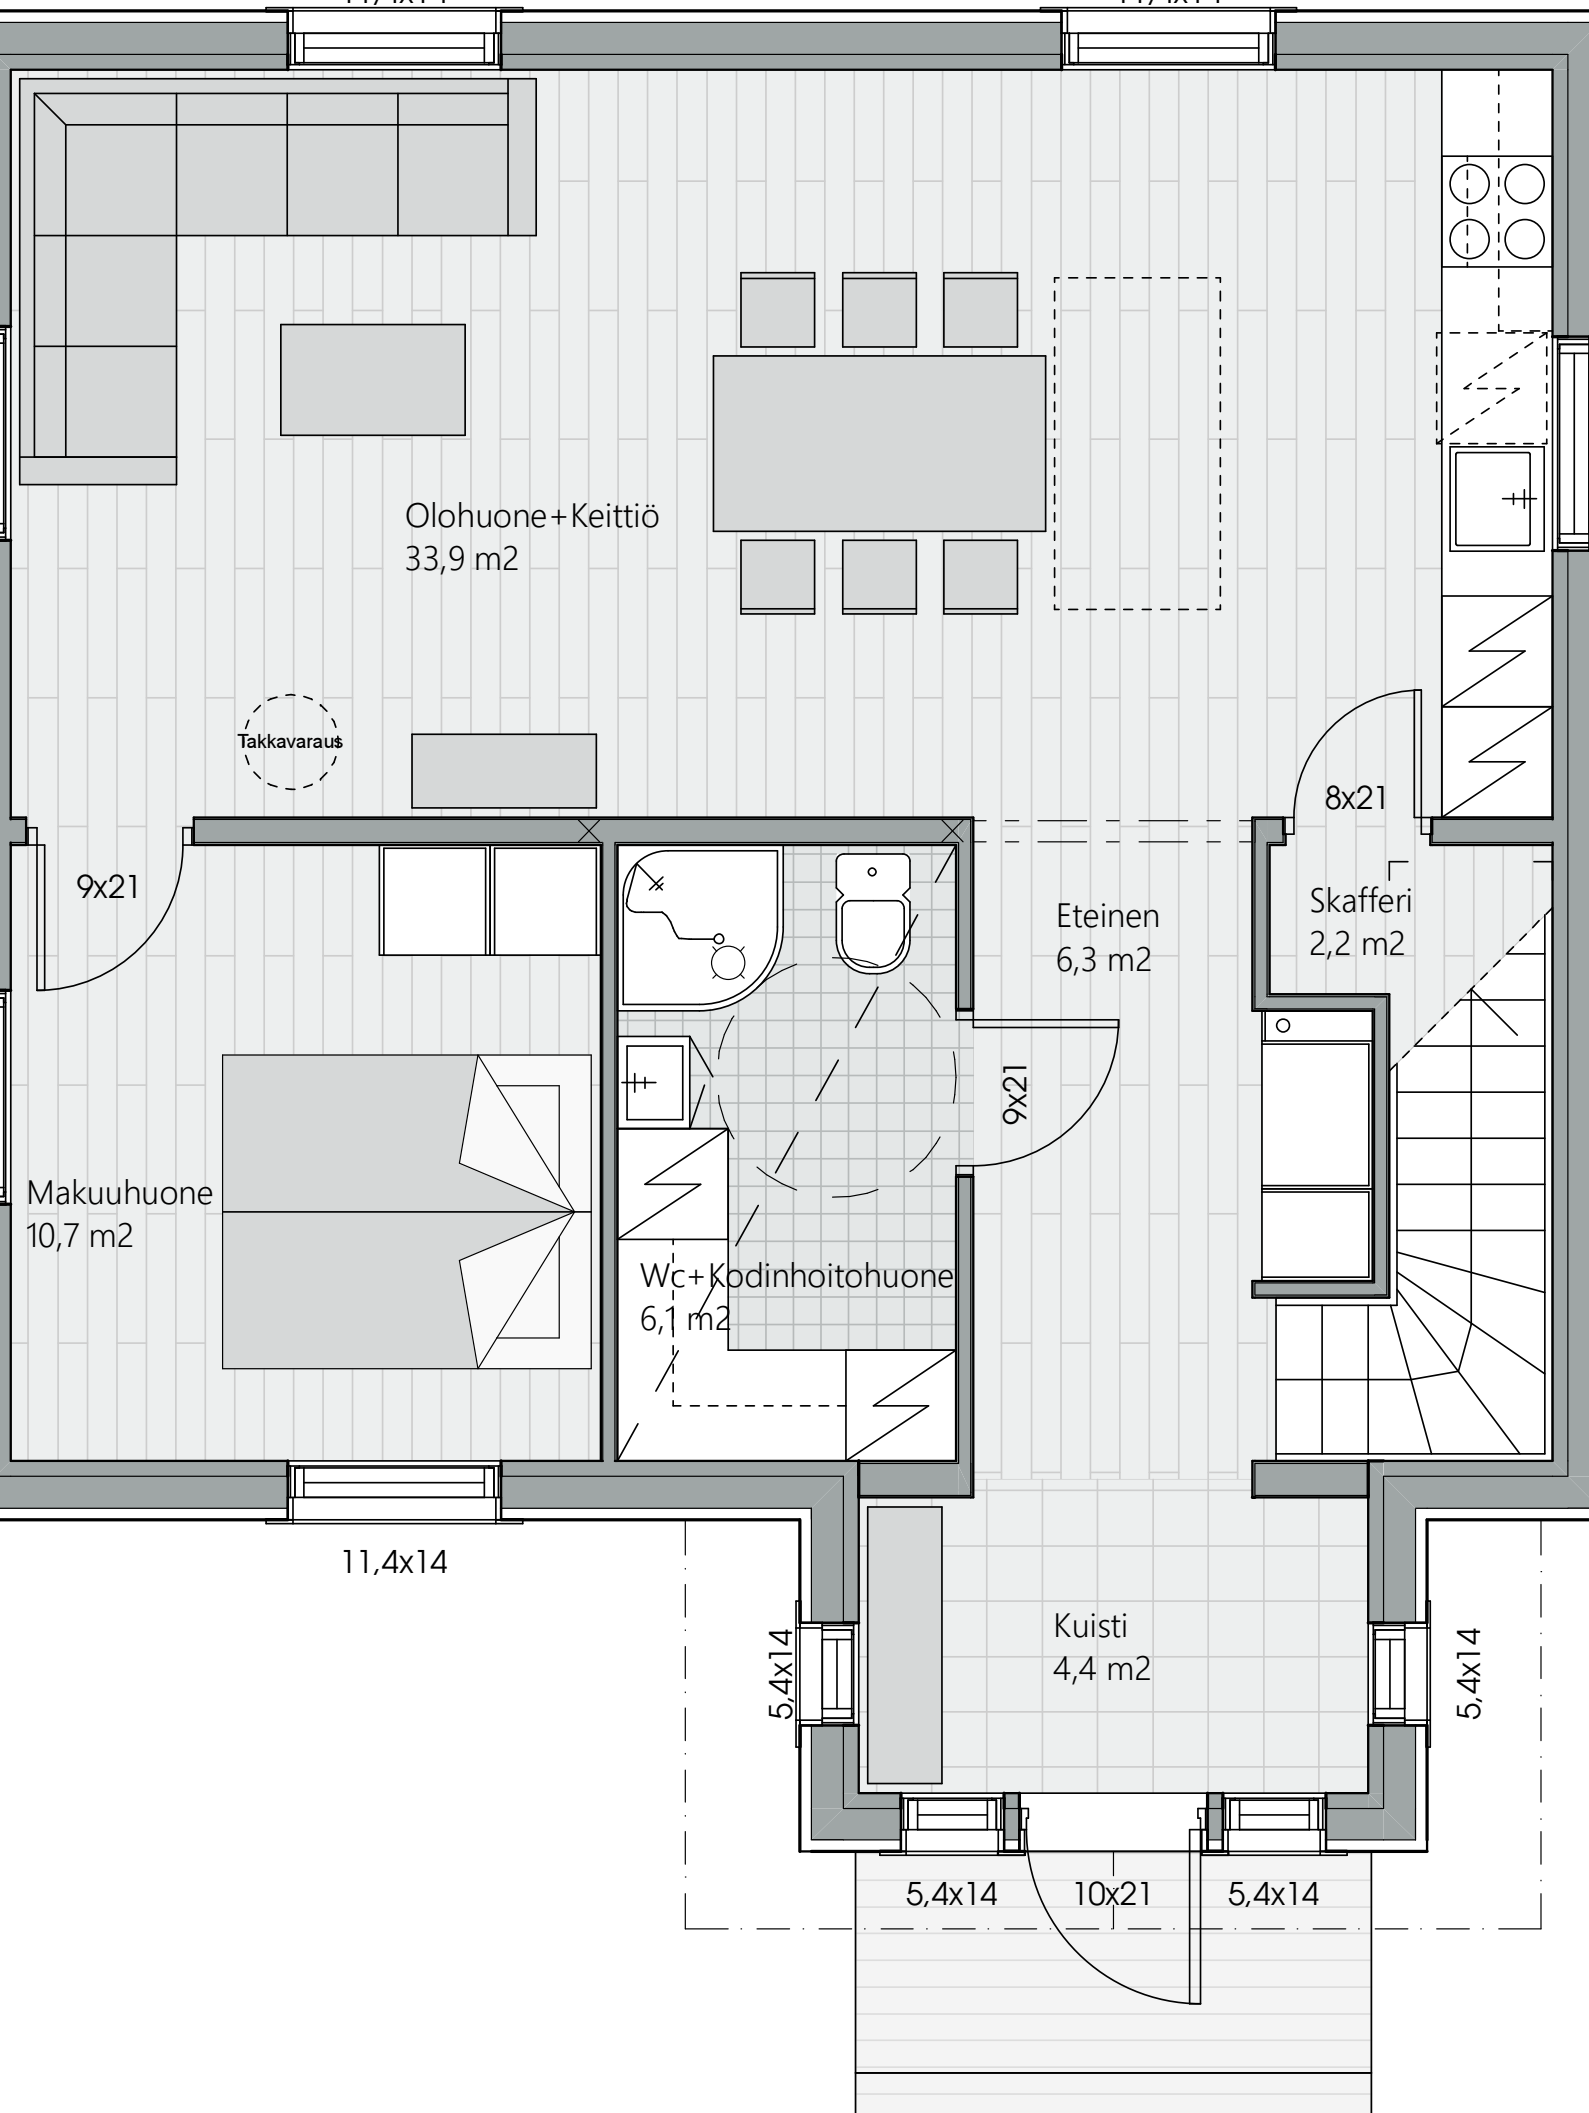

Olohuone+Keittiö
33,9 m²

Takkavaraus

9x21

Makuuhuone
10,7 m²

Wc+Kodinhoitohuone
6,1 m²

Eteinen
6,3 m²

9x21

8x21

Skafferi
2,2 m²

Küsti
4,4 m²