


8 480 (Sisämitta 7 844)

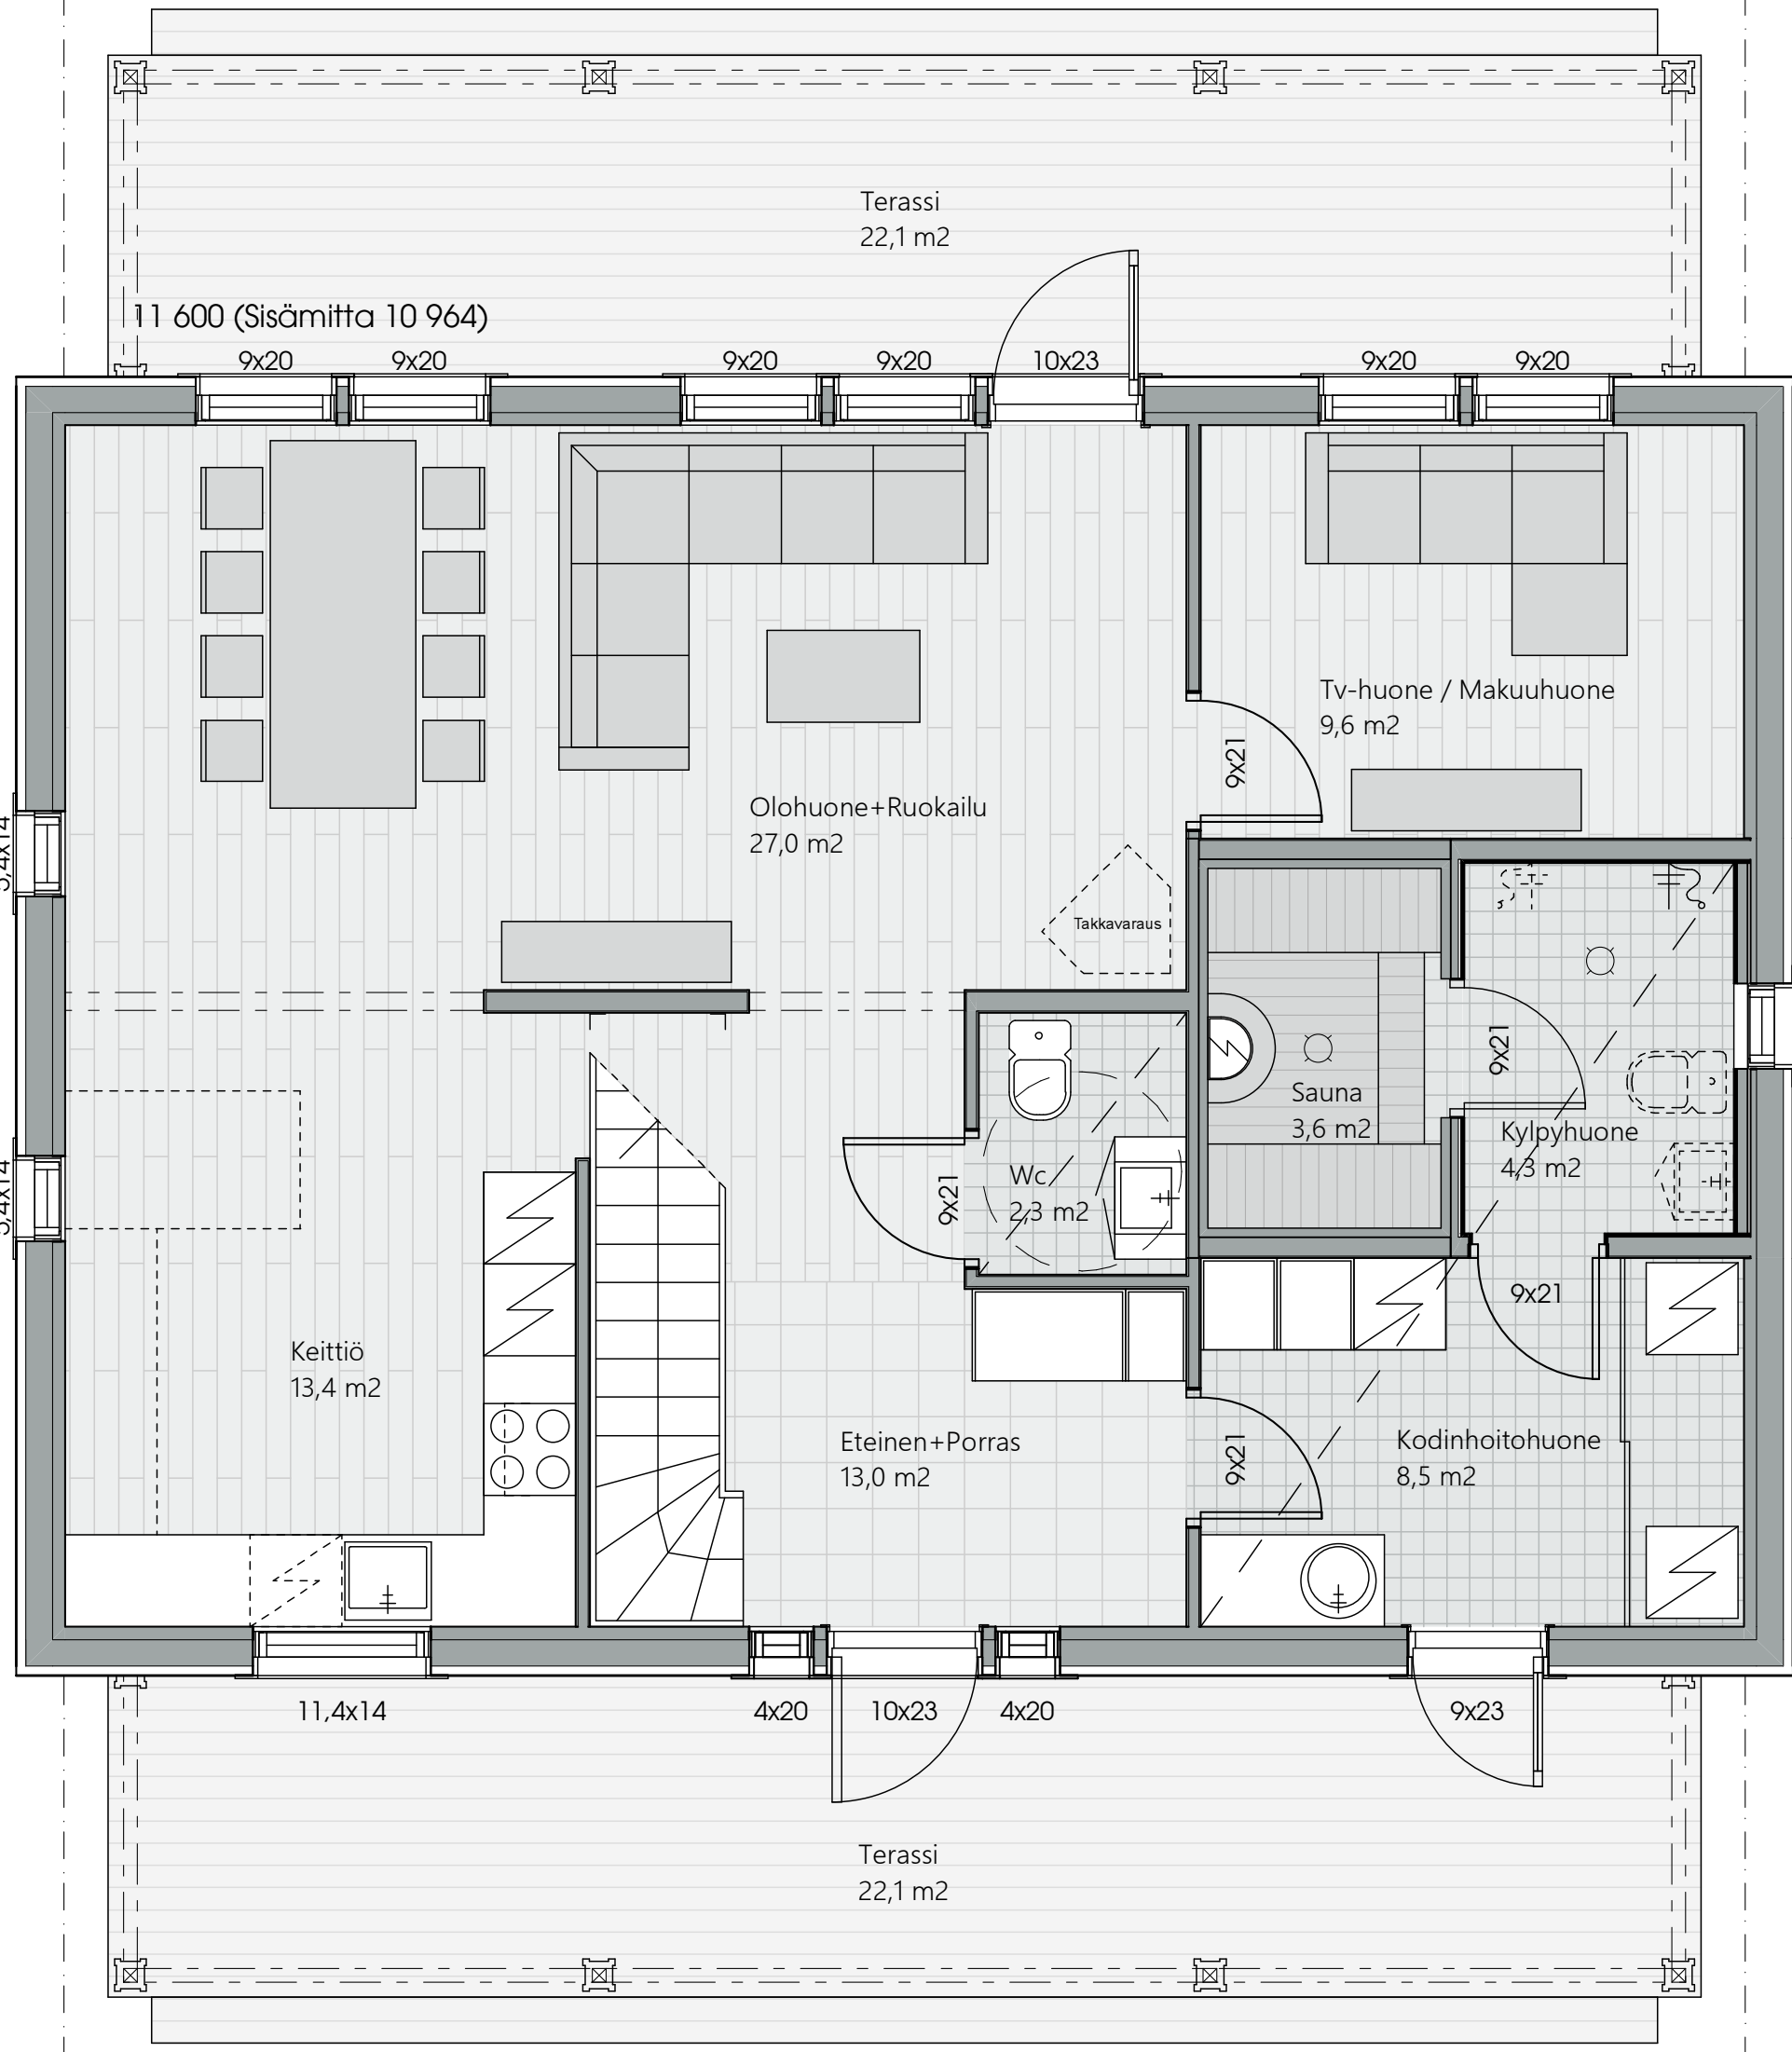

Terassi
22,1 m²

Olohuone+Ruokailu
27,0 m²

Keittiö
13,4 m²

Eteinen+Porras
13,0 m²

Kodinhoitohuone
8,5 m²

Tv-huone / Makuuhuone
9,6 m²

Sauna
3,6 m²

Kylpyhuone
4,3 m²

Wc
2,3 m²

11 600 (Sisämitta 10 964)

5,4x14

5,4x14

11,4x14

4x20

10x23

4x20

9x23

5,4x8

Terassi
22,1 m²

Takkavaraus I