

9 080 (Sisämitta 8 444)

12 000 (Sisämitta 11 364)

Terassi
22,9 m²

Sauna
3,5 m²

Olohuone+Ruokailu
37,4 m²

Kylpyhuone
6,8 m²

Takkavaraus


Wc
2,3 m²

Eteinen+Porras
15,1 m²

Keittiö
16,2 m²

Kodinhuone
10,7 m²

Terassi
22,9 m²

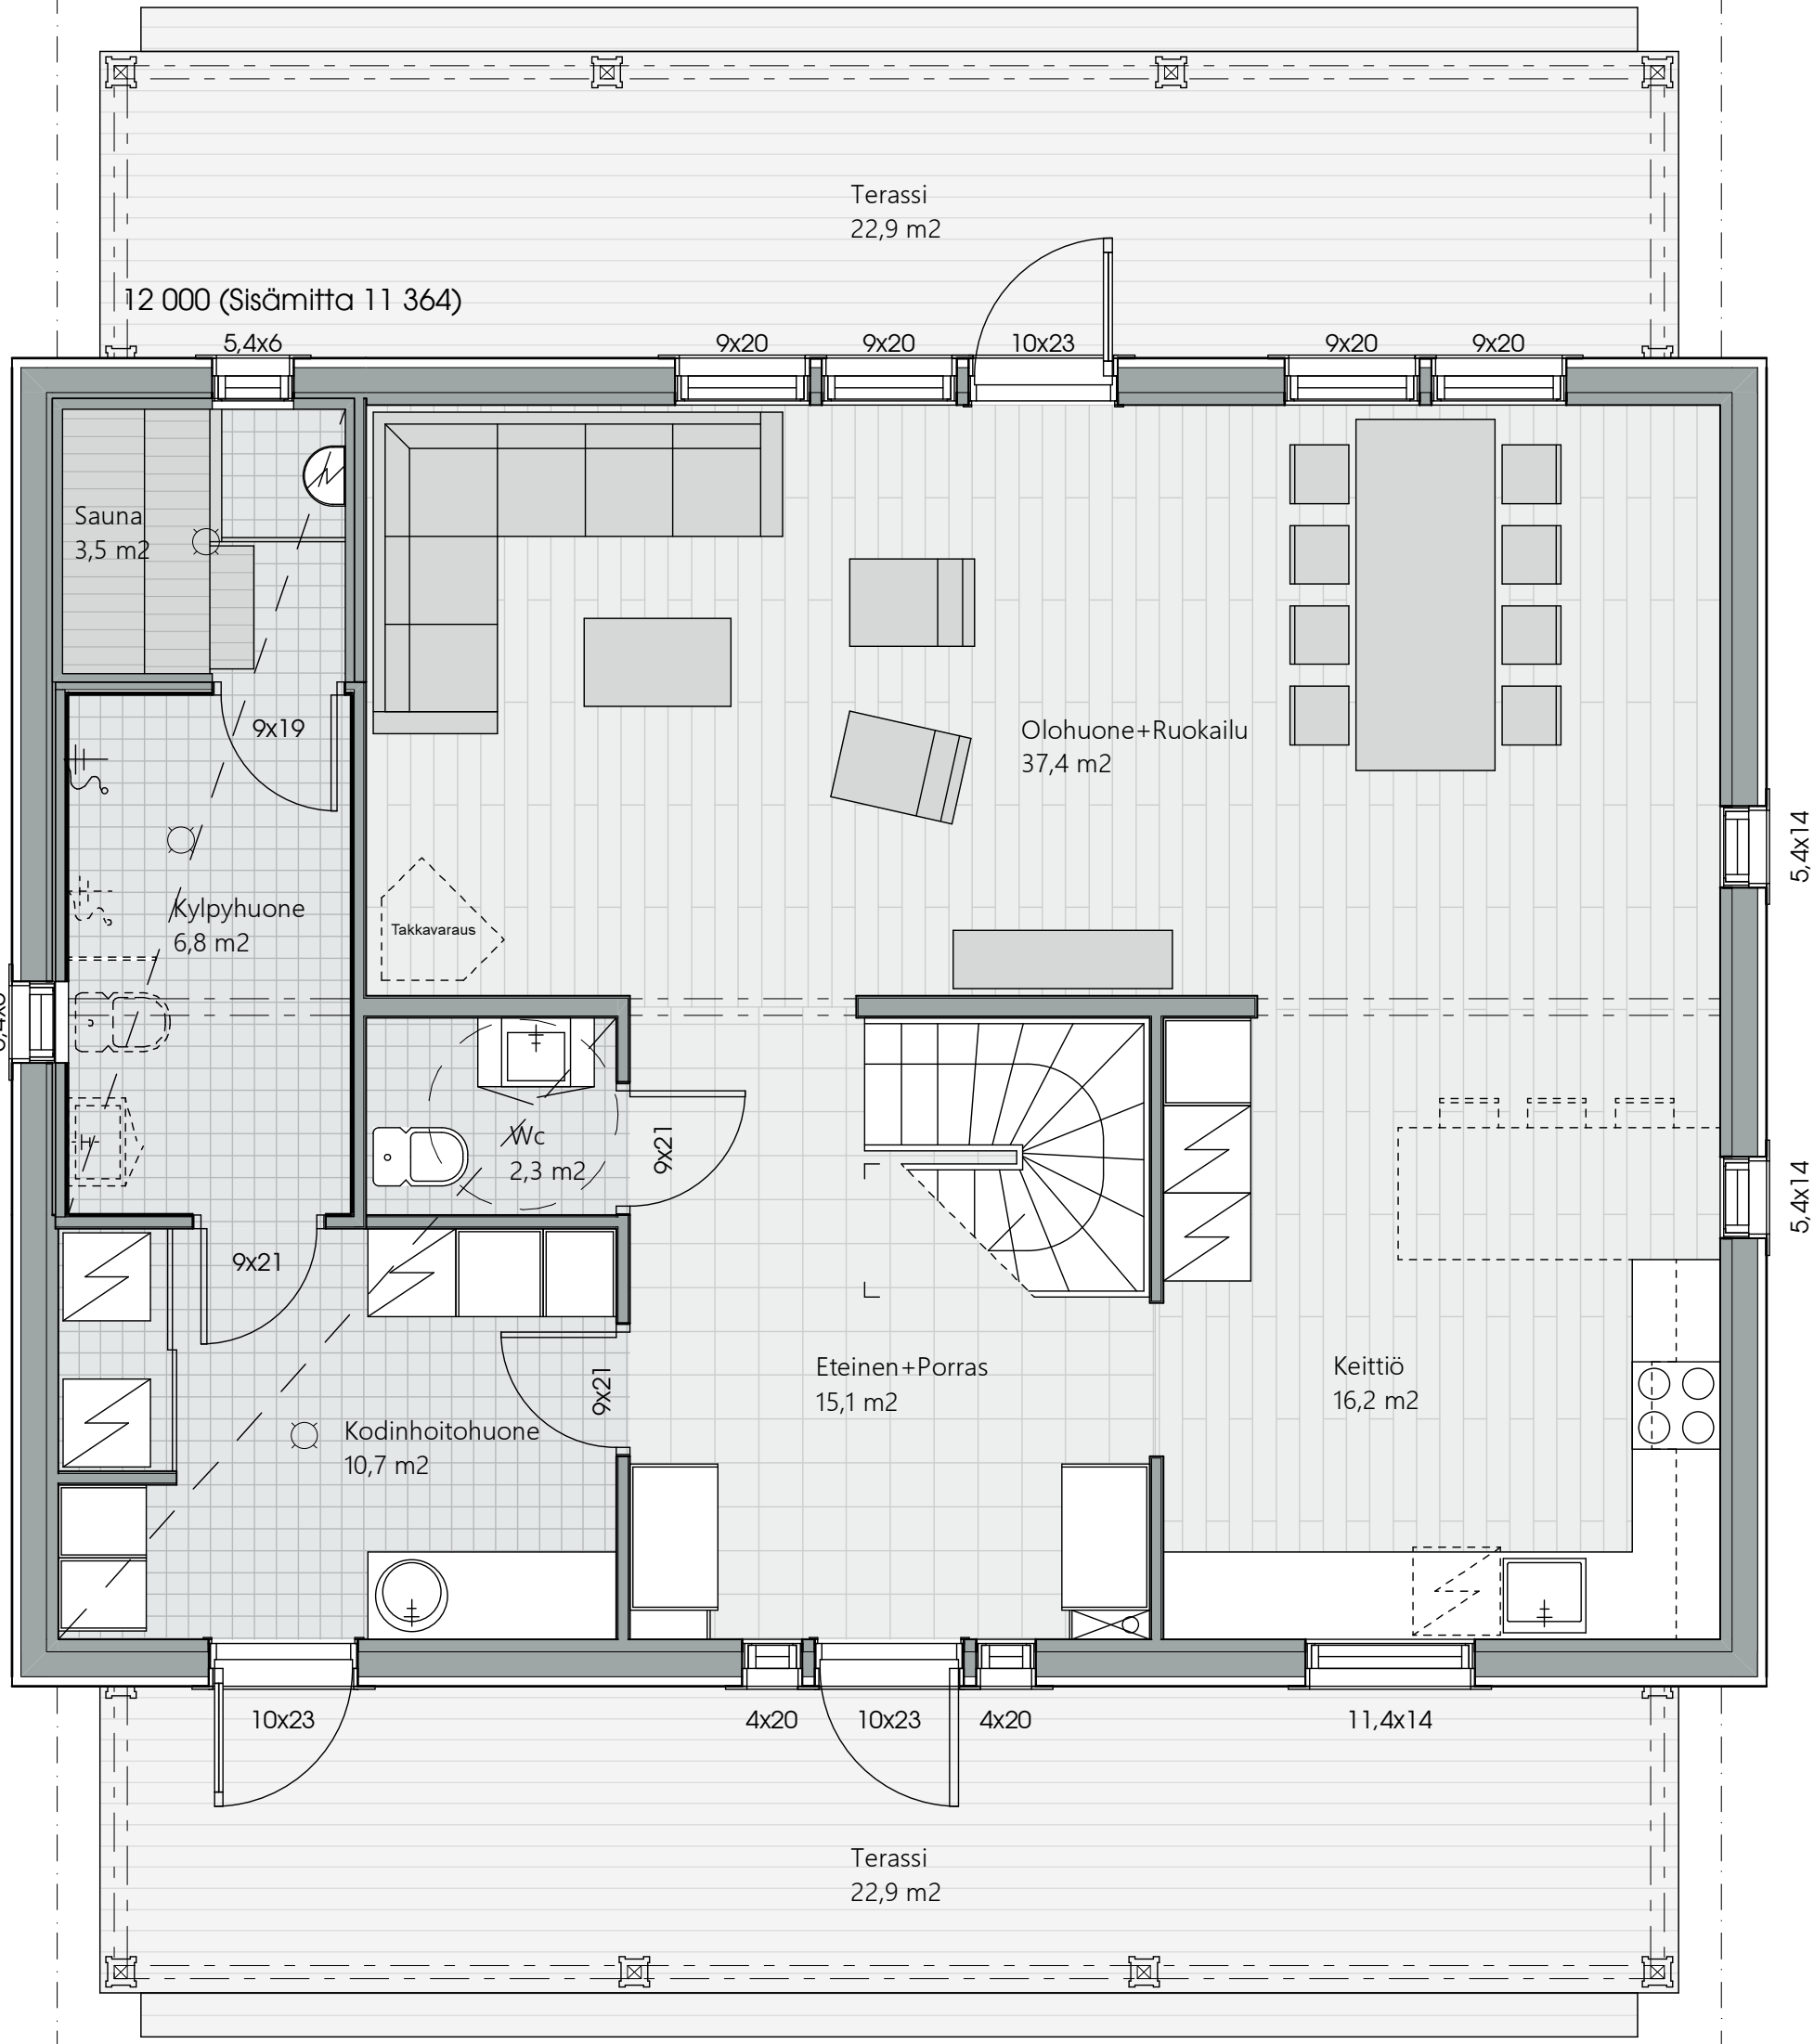

5,4x6

5,4x6

9x20

9x20

10x23

9x20

9x20

9x19

9x21

9x21

9x21

10x23

4x20

10x23

4x20

11,4x14

5,4x14

5,4x14