


7 080 (Sisämitta 6 444)

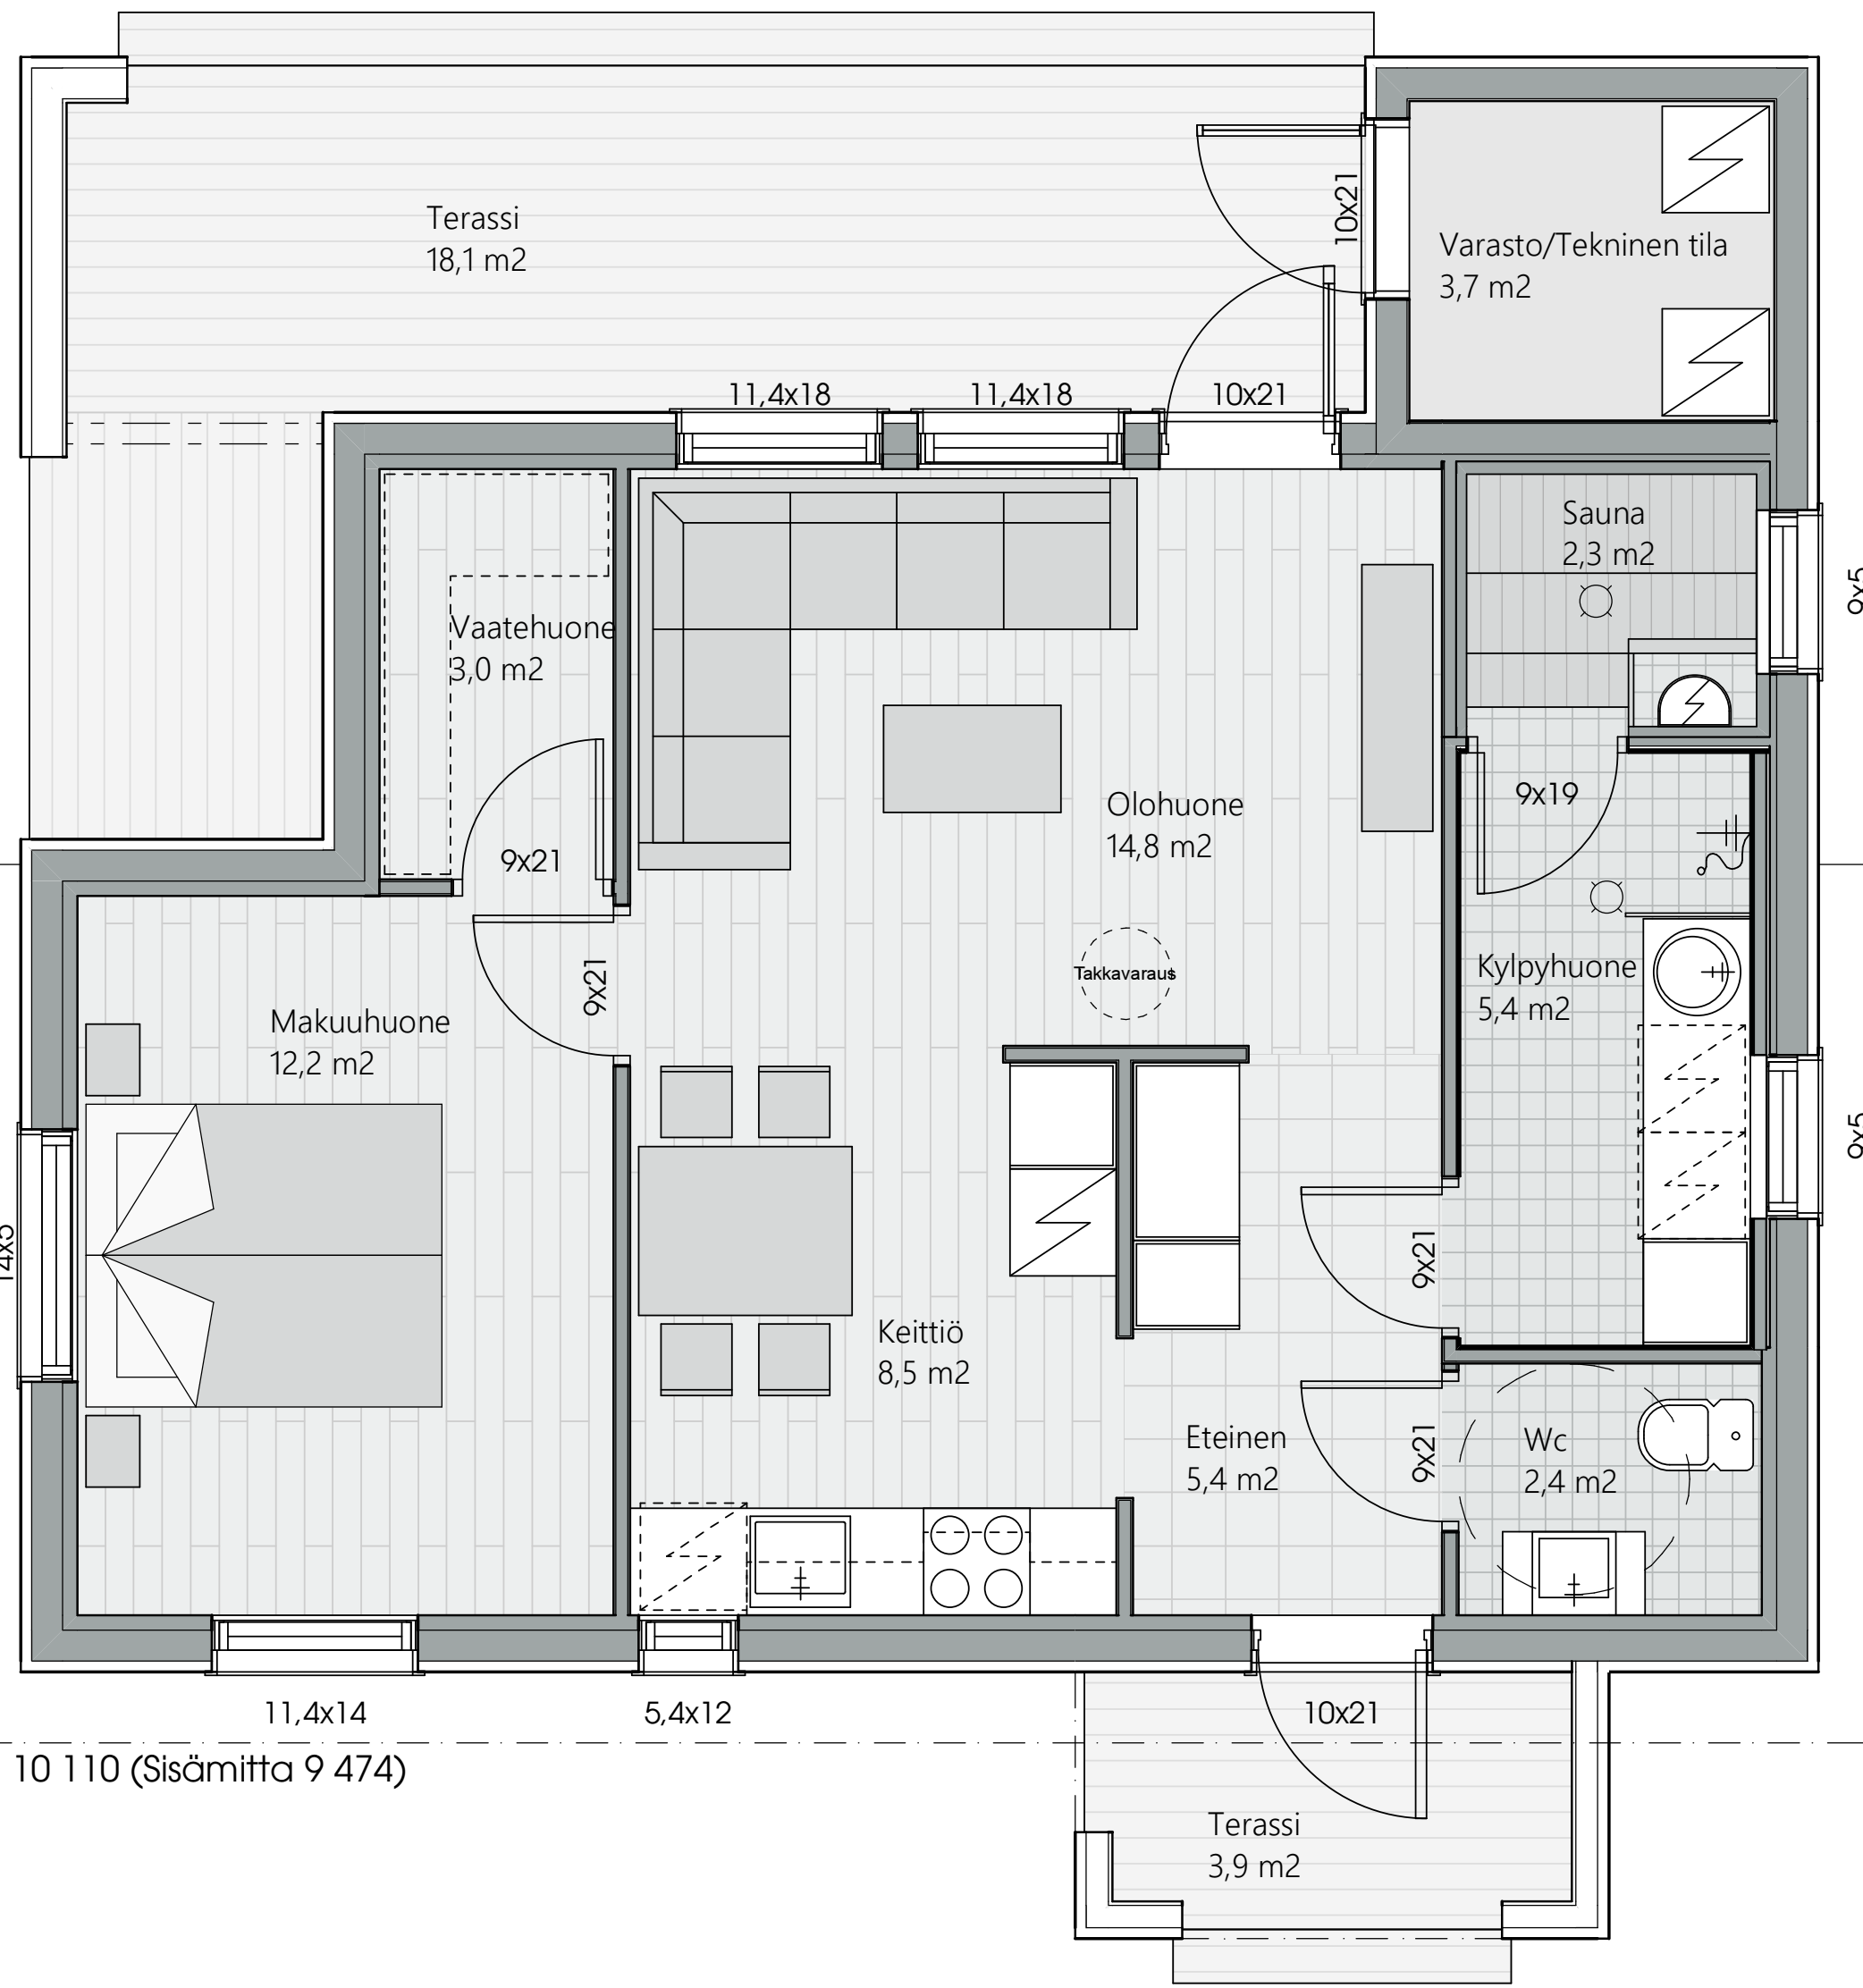

10 110 (Sisämitta 9 474)

Terassi  
18,1 m<sup>2</sup>

Varasto/Tekninen tila  
3,7 m<sup>2</sup>

Vaatehuone  
3,0 m<sup>2</sup>

Sauna  
2,3 m<sup>2</sup>

Olohuone  
14,8 m<sup>2</sup>

9x19

Makuuhuone  
12,2 m<sup>2</sup>

9x21

9x21

Takkavaraus

Kylpyhuone  
5,4 m<sup>2</sup>

Keittiö  
8,5 m<sup>2</sup>

9x21

Eteinen  
5,4 m<sup>2</sup>

9x21

Wc  
2,4 m<sup>2</sup>

11,4x14

5,4x12

10x21

Terassi  
3,9 m<sup>2</sup>

9x5

9x5